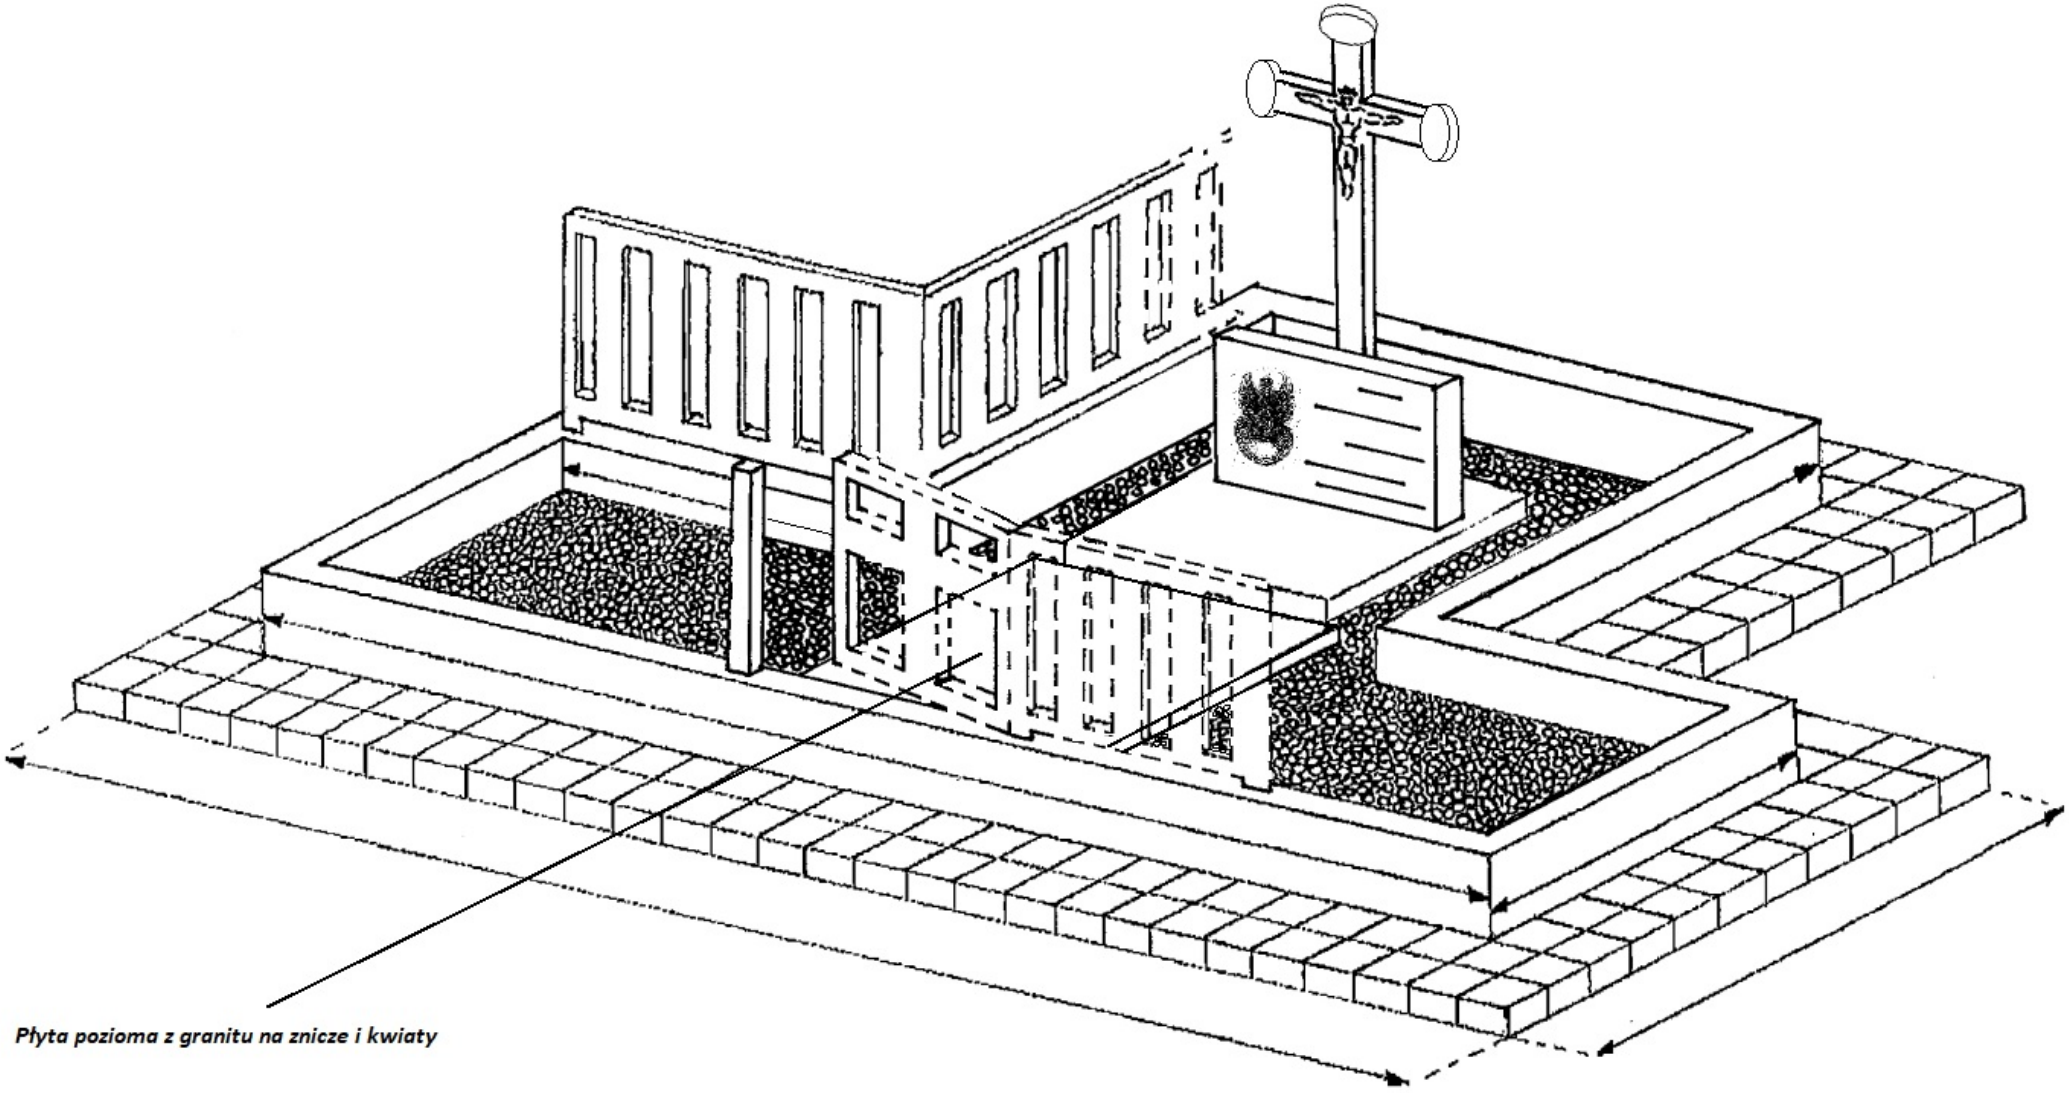

Płyta pozioma z granitu na znicze i kwiaty